

Legenda

AREE DI PROTEZIONE CULTURALE ARCHEOLOGICO E NATURALISTICO

VINCOLO DIRETTO MANUFATTI E SITI (D.Legs. n.42/2004)		Z301
VINCOLO PUNTUALE MANUFATTI E SITI (D.Legs. n.42/2004)		Z320
SINGOLO ELEMENTO STORICO CULTURALE - NON VINCOLATO		Z318
SITO ARCHEOLOGICO PUNTUALE		Z311
SITO DI INTERESSE COMUNITARIO		Z309
RISERVA NATURALE PROVINCIALE		Z316
RISERVA LOCALE		Z317
SITI BONIFICATI		Z604

INSEDIAMENTI ED ELEMENTI STORICI

INSEDIAMENTO STORICO		A101
CATEGORIE DI INTERVENTO		
restauro		A203
risanamento conservativo		A204
ristrutturazione edilizia		A205
demolizione		A208

AREE PER INSEDIAMENTI RESIDENZIALI ESISTENTI E DI COMPLETAMENTO

area residenziale di completamento		B103
area residenziale di nuova espansione		C101

NORME ATTUATIVE SPECIFICHE e VARIANTI

AREA CON SPECIFICO RIFERIMENTO NORMATIVO		NUM. ART.	Z602
VERDE PRIVATO E SERVIZI VERDE PRIVATO		H101	

AREE PRODUTTIVE DEL SETTORE SECONDARIO, COMMERCIALI E TERZIARIE

AREA PRODUTTIVA DEL SETTORE SECONDARIO			
locale esistente		D104	
locale di progetto		D105	
lavorazione materiale estrattivo		D117	

AREE PER ATTIVITA' ESTRATTIVA

AREA ESTRATTIVA		Cv	L108
-----------------	--	----	------

AREE PER ATTREZZATURE ED IMPIANTI TURISTICI

AREA ALBERGHIERA		T	alberghiera tradizionale	D202
AREA ATTREZZATURA TURISTICO RICETTIVA		TR		D207
AREA PER SOSTA CAMPER		D214		
AREA SCIABILE		D208		
PISTA DA SCI PER DISCESA		D211		
PISTA DA SCI PER FONDO		D212		
IMPIANTO DI RISALITA ESISTENTE		F441		
IMPIANTO DI RISALITA DI PROGETTO		F443		
PISTA SKIROLL		F443		

AREE PER ATTIVITA' AGRO-SILVO-PASTORALI

AREA AGRICOLA DI PREGIO		E104		
AREA AGRICOLA		E103		
AREA AGRICOLA PREGIATA DI RILEVANZA LOCALE		E109		
AREA A BOSCO		E106		
AREA A PASCOLO		E107		
AREA A ELEVATA INTEGRITA'		E108		

AREE PER AZIENDE AGRICOLE E PER IMPIANTI DI LAVORAZIONE E COMMERCIALIZZAZIONE PRODOTTI AGRICOLI

AREA PER IMPIANTI AGRICOLI		Z	zootecnico	E203
AREA PER AZIENDA AGRICOLA				E205

AREE PER ATTREZZATURE E SERVIZI PUBBLICI DI LIVELLO LOCALE

AREA DI LIVELLO LOCALE				
attività civile amministrative		ca		F201
attività scolastiche e culturali		sc		F203
attività religiose		r		F205
sportiva all'aperto esistente		s		F207
verde pubblico		VP		F301
verde attrezzato		VA		F303

AREA A PARCHEGGIO		P	parcheggio esistente	F305
		P PR	parcheggio di progetto	F306
		PI	parcheggio interrato	F307
AREE PER SERVIZI				
AREA PER INFRASTRUTTURE TECNOLOGICHE E PER IMPIANTI DI TELECOMUNICAZIONE		C	cimiteriale esistente	F801
		T	Infrastrutture tecnologiche	F803
		D	depuratori	F805

AREE PER LA MOBILITA'

PRINCIPALE	ESISTENTI	PROGETTO	POTENZIAMENTO	
STRADA DI 2° CATEGORIA				F406 - F407 - F408
STRADA DI 3° CATEGORIA				F409 - F411 - F410
STRADA DI 4° CATEGORIA				F412 - F414 - F413
SECONDARIA				
STRADA DI INTERESSE LOCALE				F415 - F417 - F416

PISTA SKIROLL		F451		
SPAZI A SERVIZIO DELLA MOBILITA'		F439		
RETE TRASPORTO ENERGETICO		F444		

AREE PER LA MOBILITA' (con sistema dei poligoni)				
PRINCIPALE - ESISTENTE		PR	F501	
PRINCIPALE IN GALLERIA - ESISTENTE		PR	F513	
LOCALE - ESISTENTE		Le	F601	
LOCALE DI POTENZIAMENTO		Le	F602	
LOCALE DI PROGETTO		Le	F603	




AREE DI RISPETTO

AREA DI RISPETTO CIMITERIALE		G101		
FASCIA DI RISPETTO STRADALE		G103		
AREA DI RISPETTO DEI DEPURATORI FASCIA A		A	G109	
AREA DI RISPETTO DEI DEPURATORI FASCIA B		B	G110	

PIANI ATTUATIVI

PERIMETRO ZONA PIANO ATTUATIVO		PAC n	piano attuativo al fini generali	Z501
		PI n	programma Integrato di Intervento (P.I.I.R.A.)	Z505
		PL n	piano di lottizzazione	Z504

B LOCALITA' ALLA CHIUSA

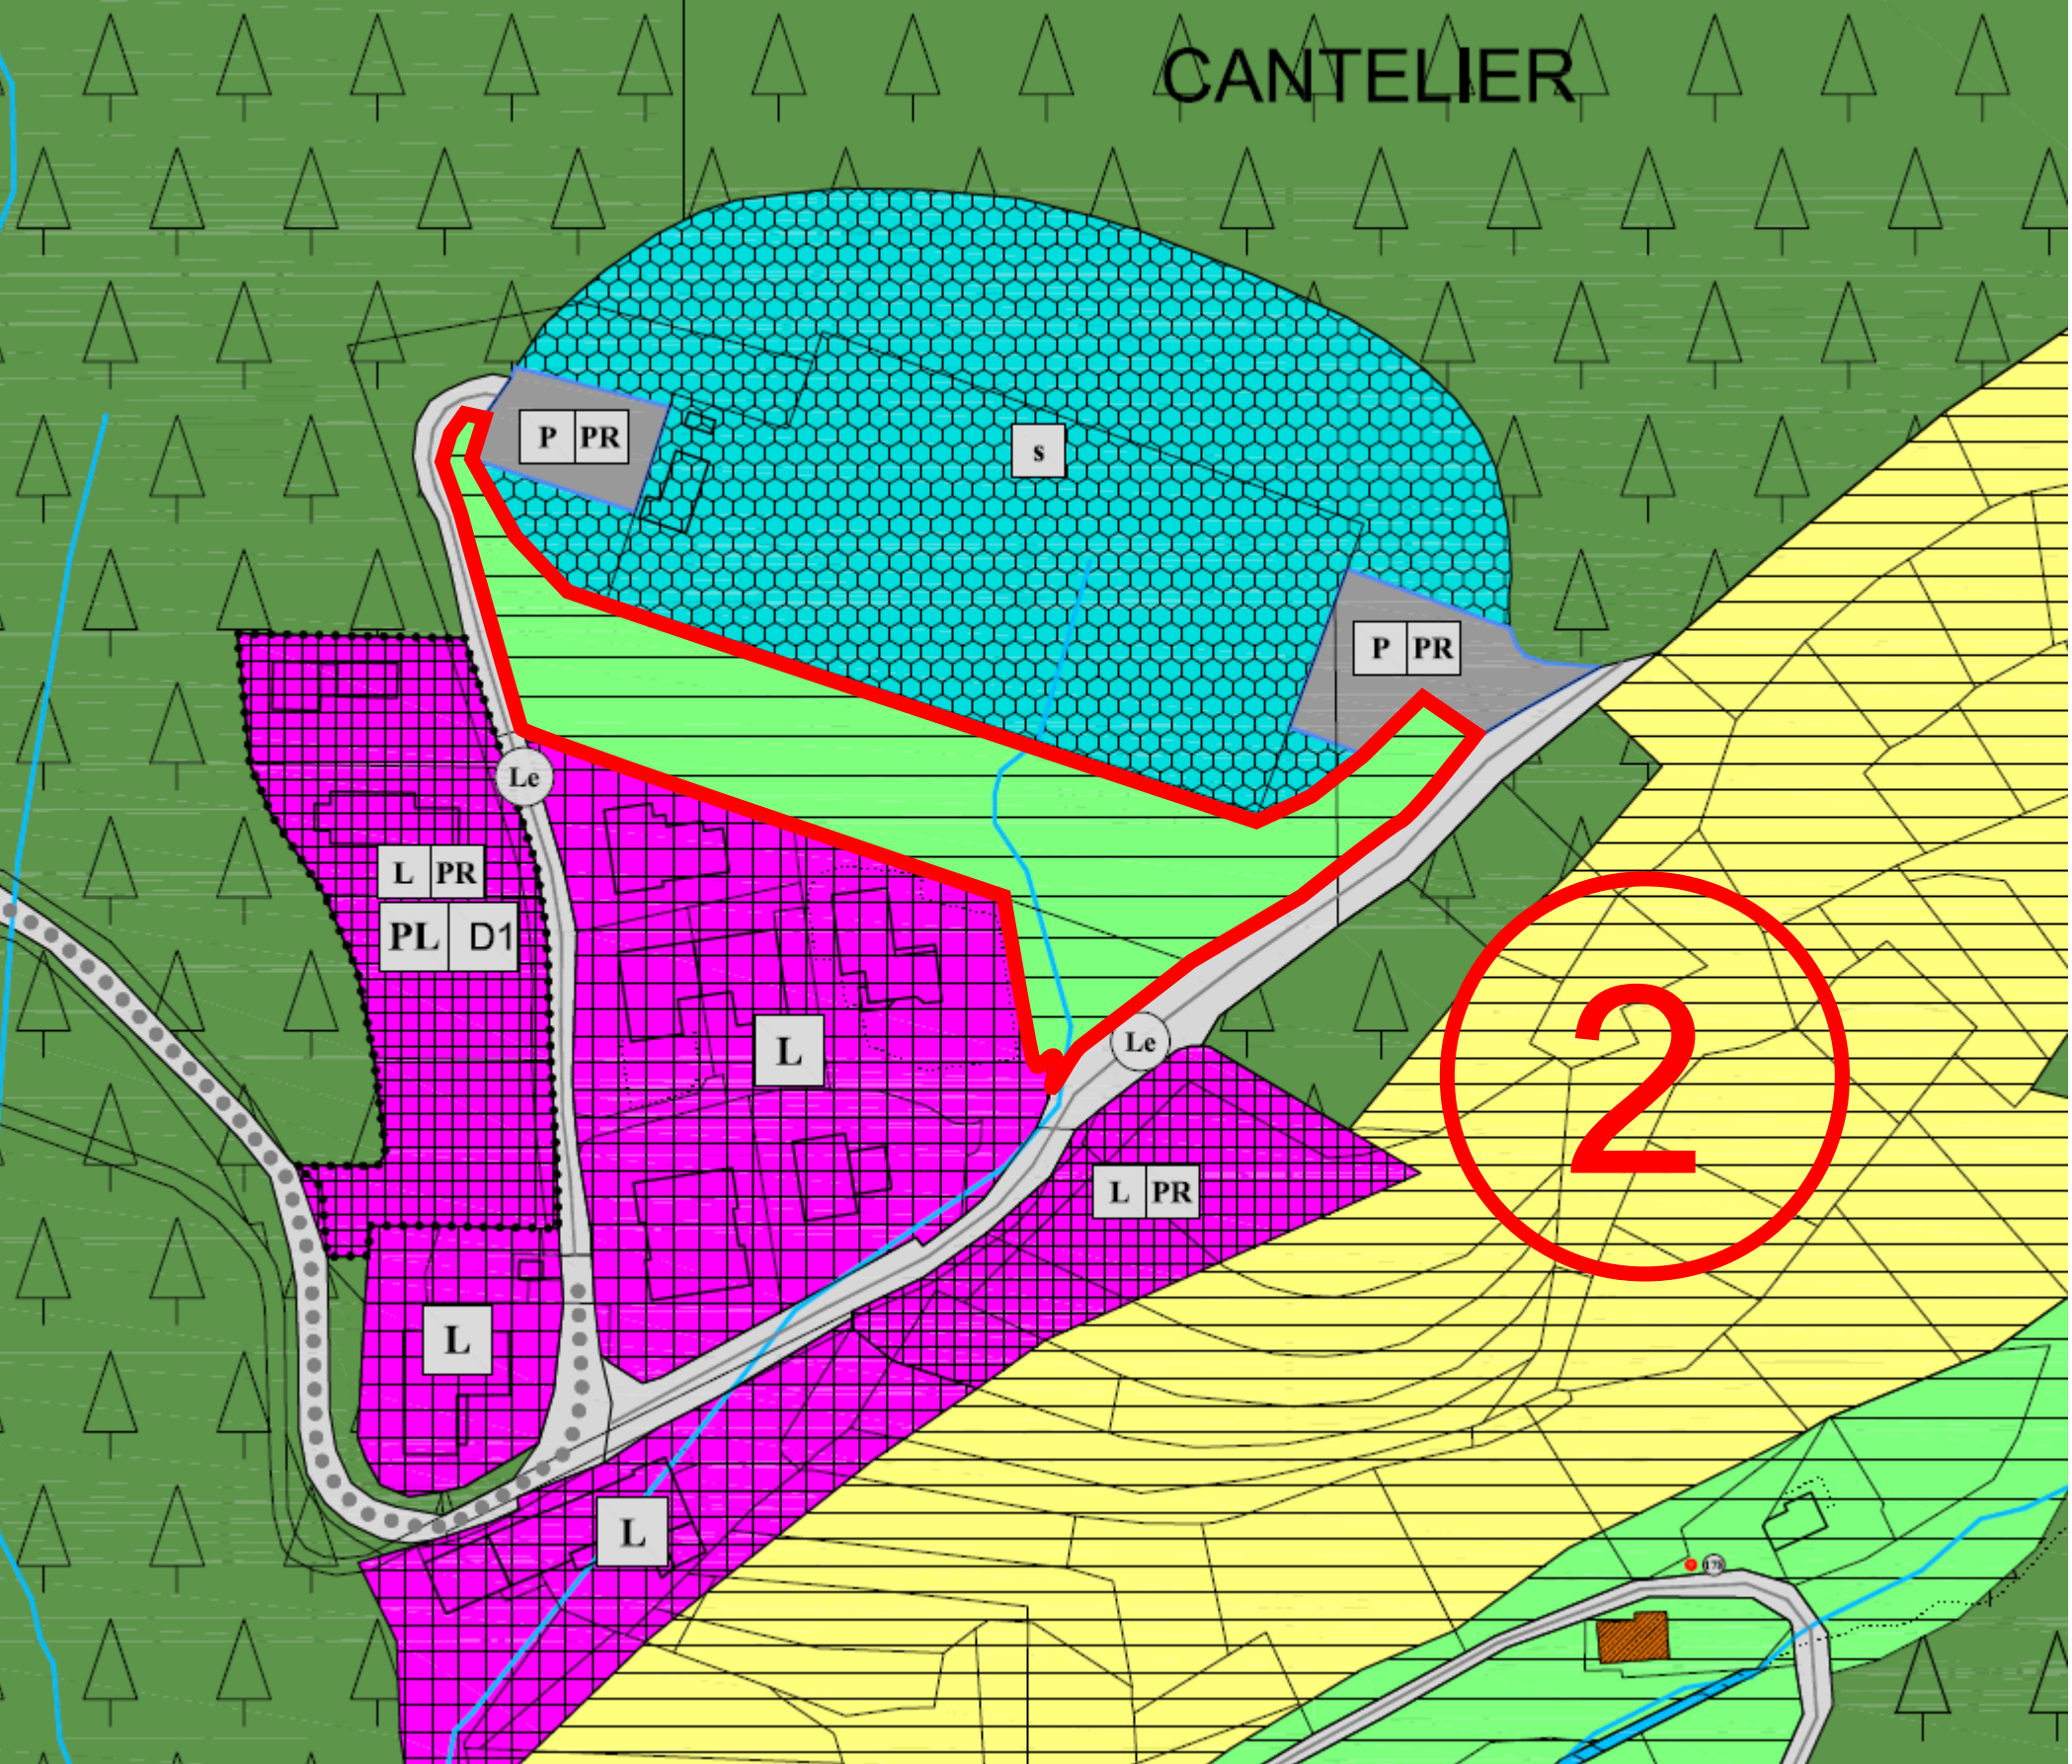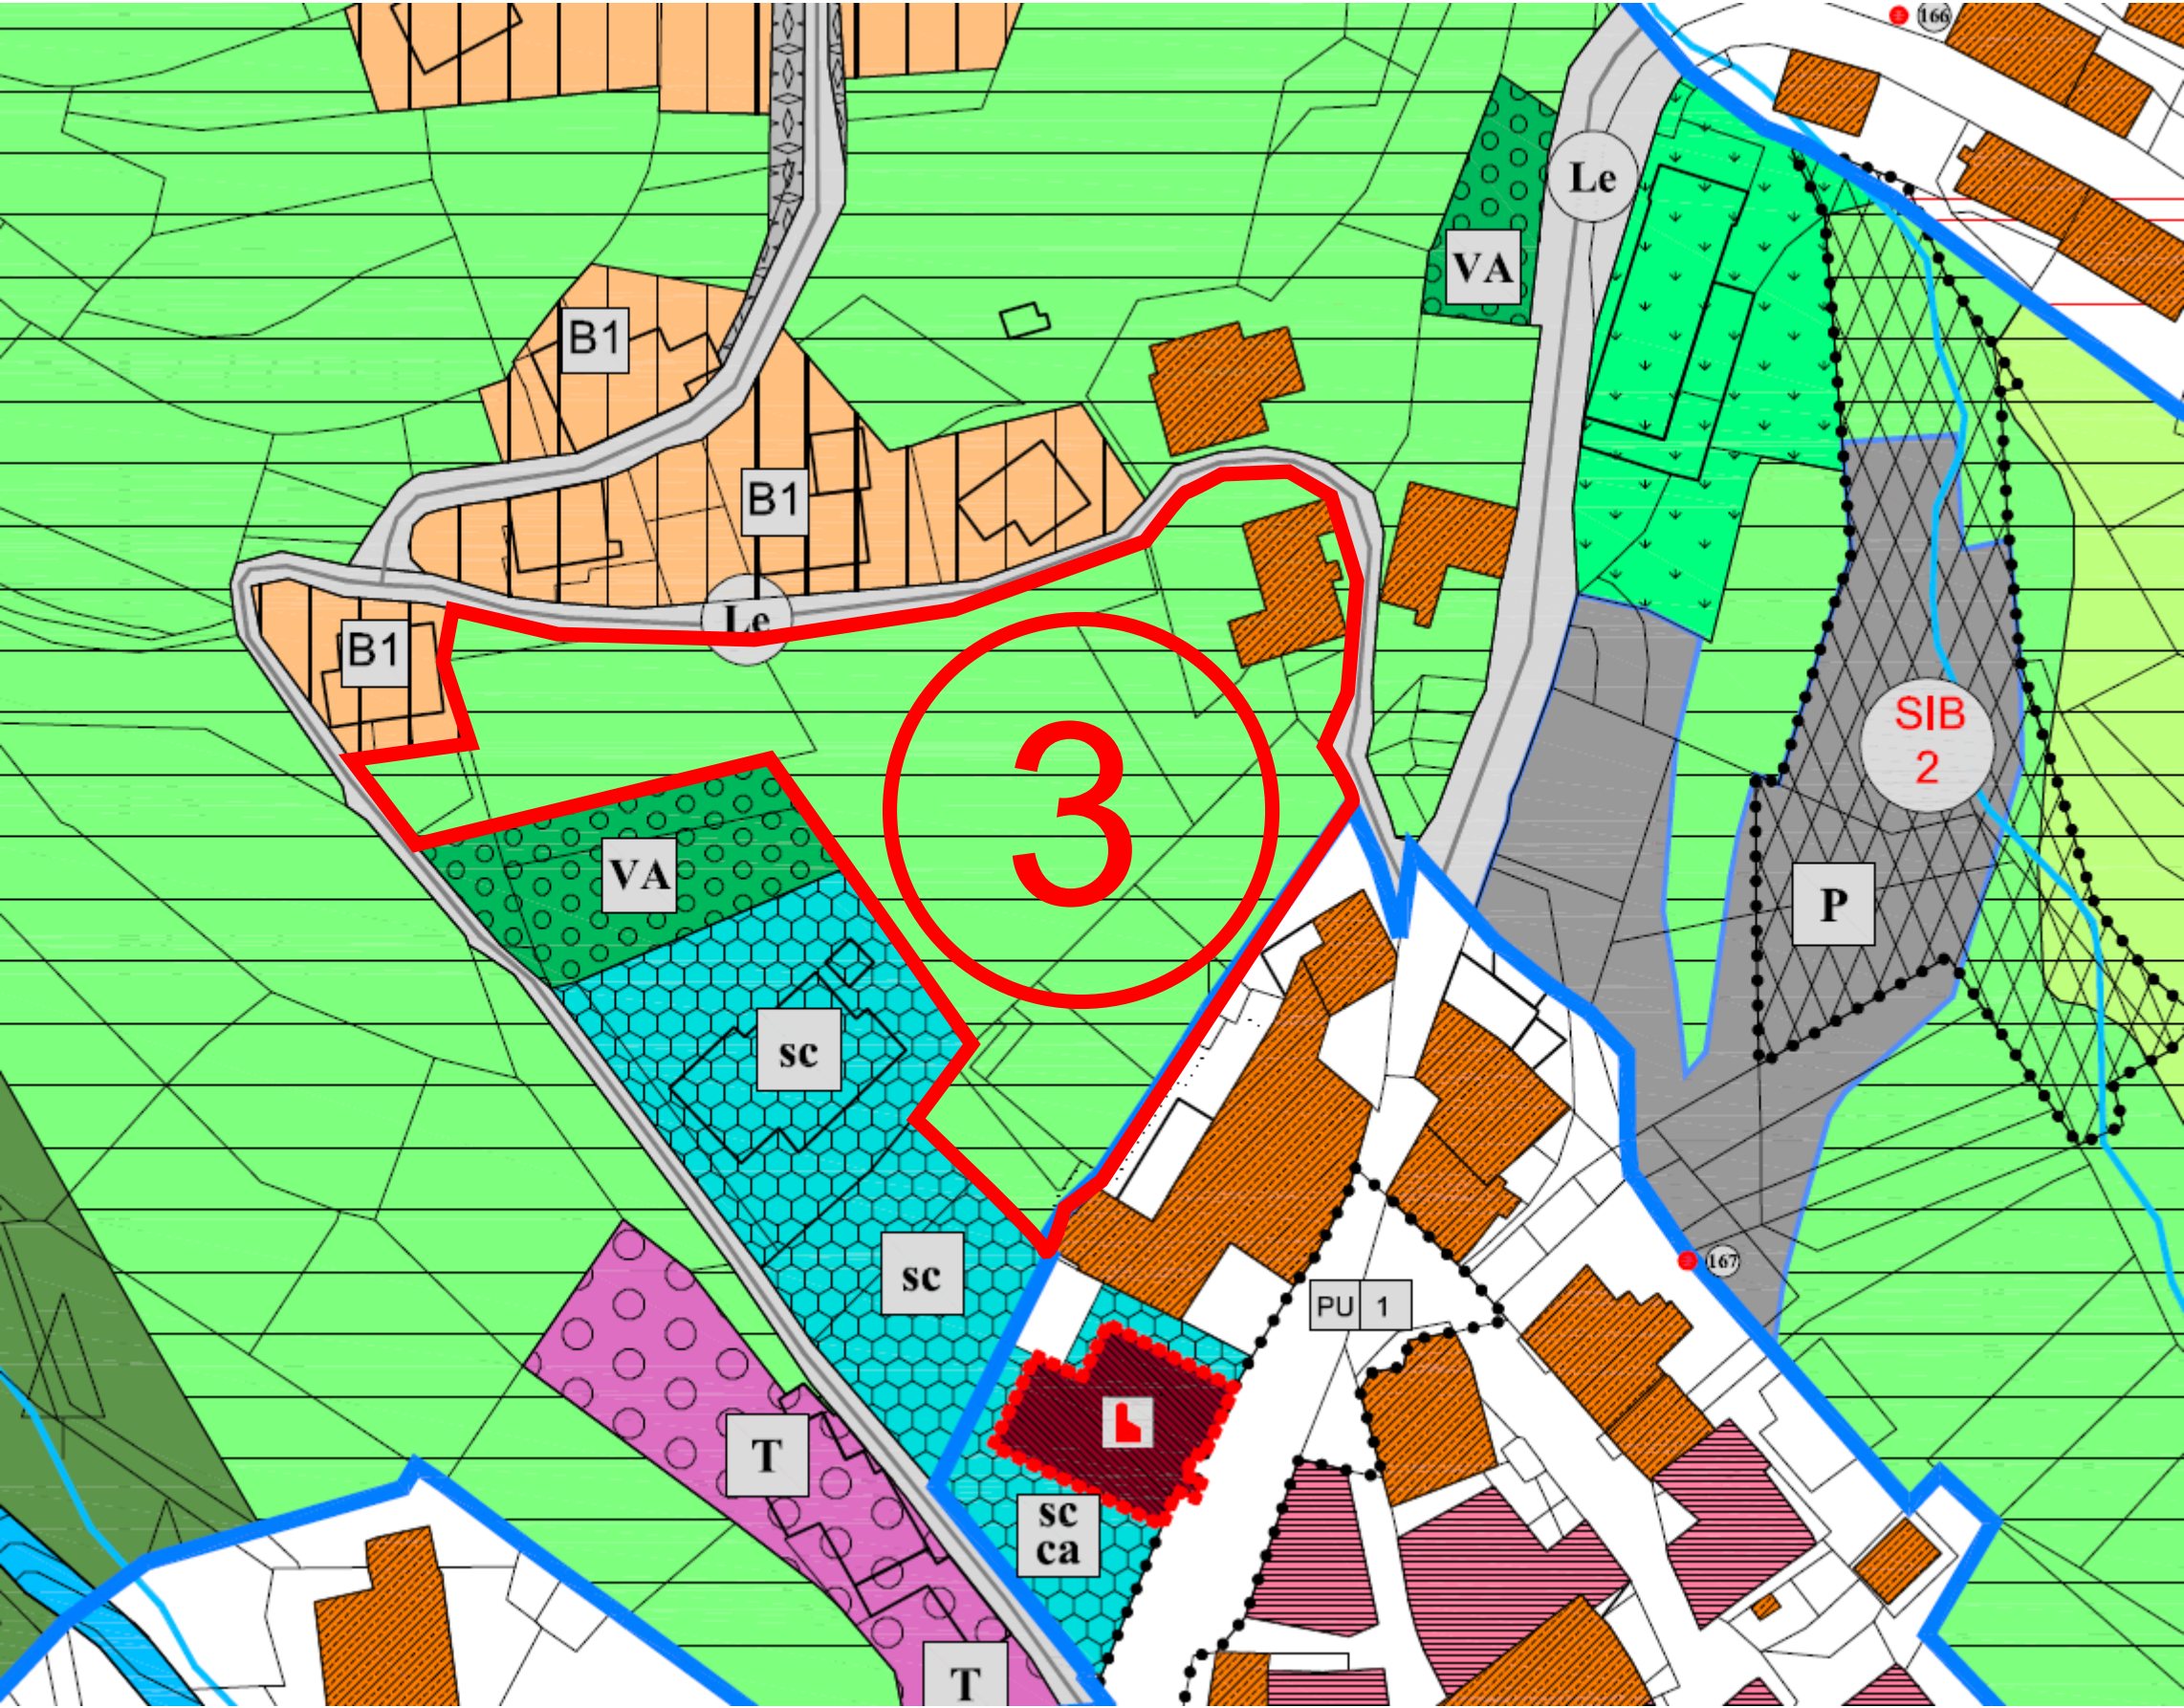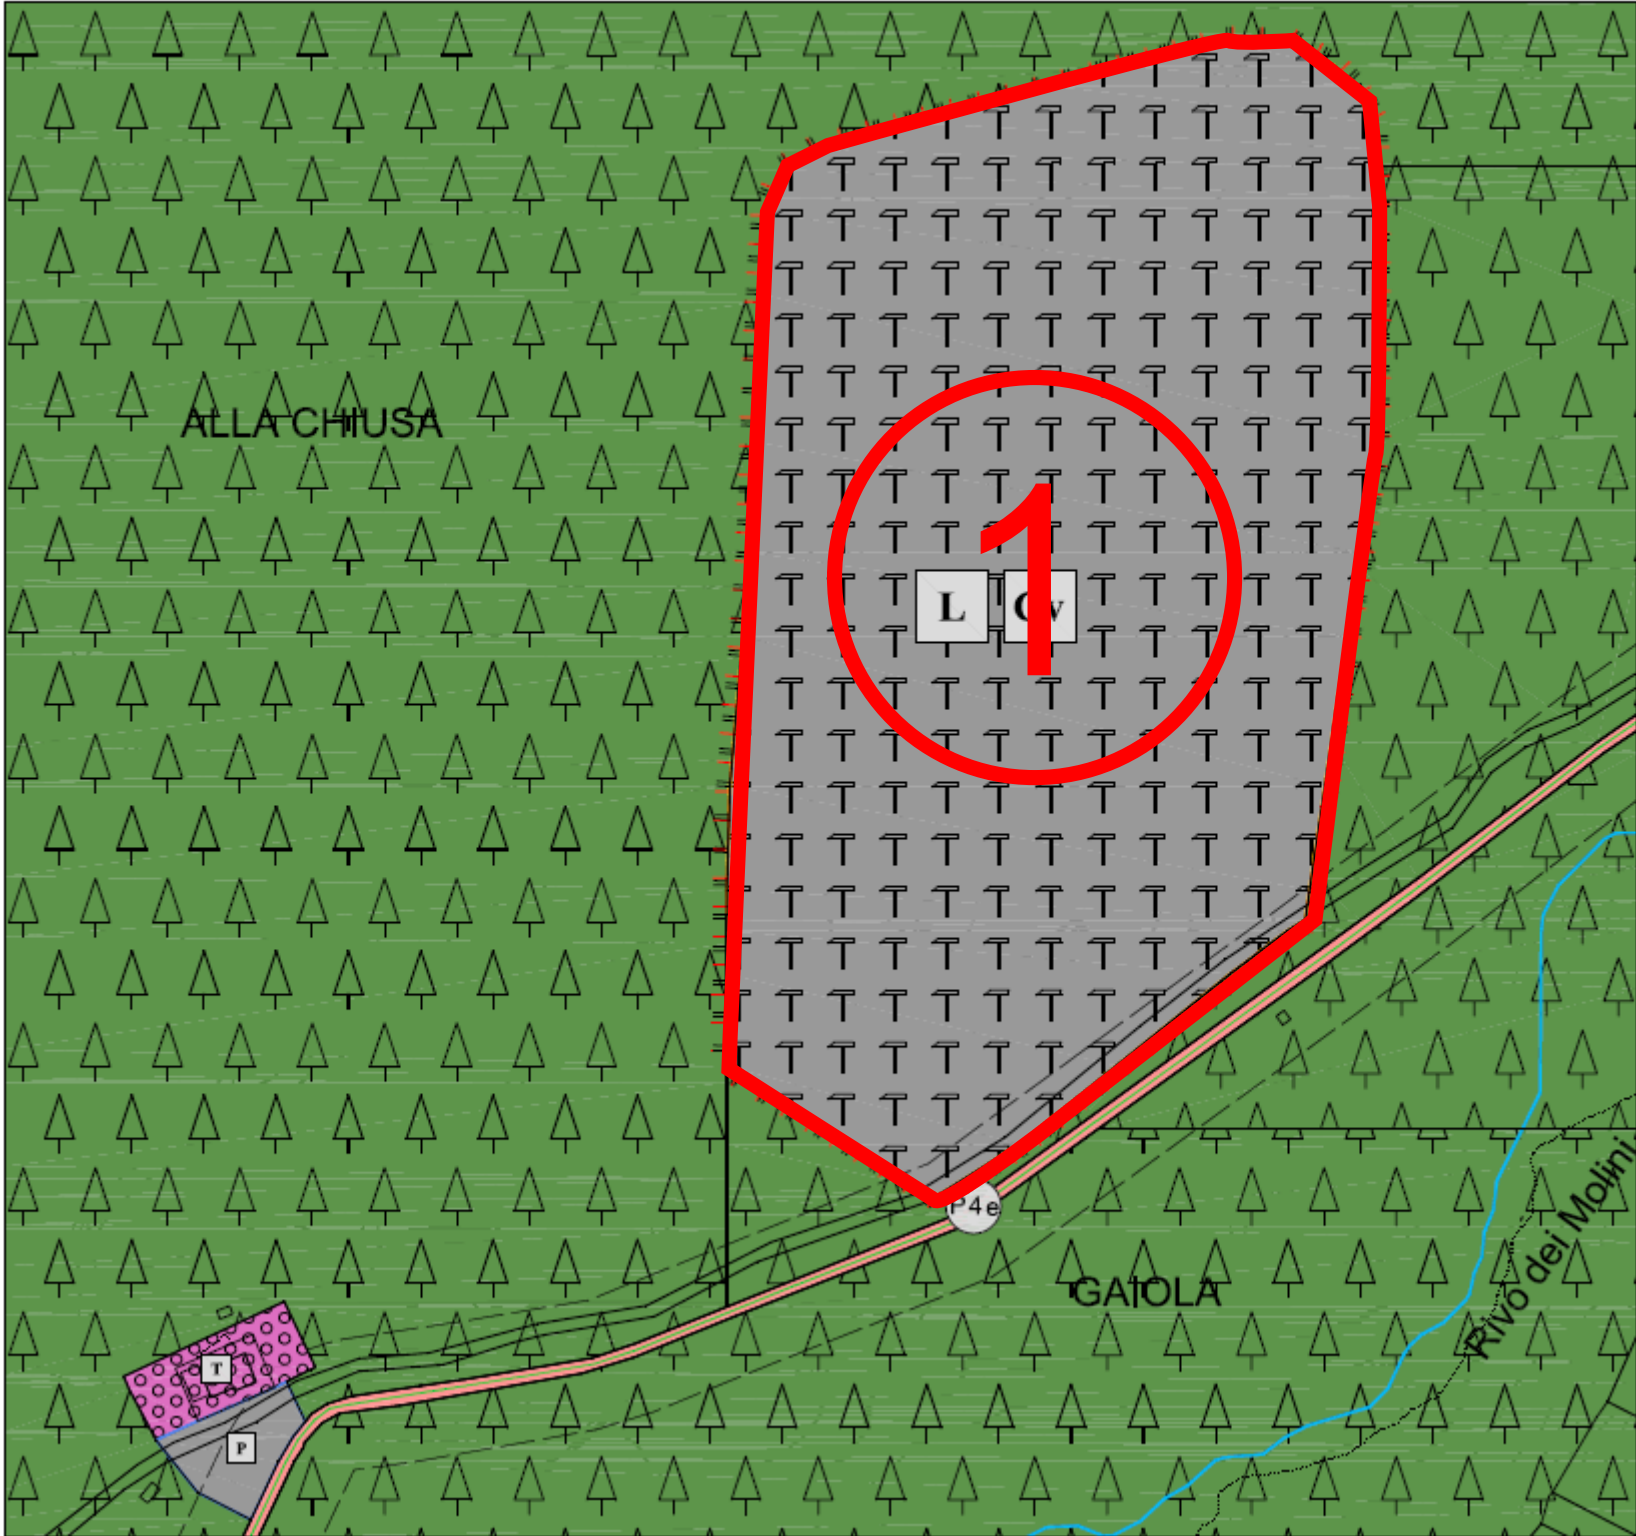

COMUNE DI VARENA

PROVINCIA AUTONOMA DI TRENTO

VARIANTE AL PIANO REGOLATORE GENERALE CON ADEGUAMENTO AL REGOLAMENTO URBANISTICO-EDILIZIO PROVINCIALE (art. 37, c. 4 della L.P. 15/2015)

Planimetria con l'indicazione delle parti di territorio oggetto di osservazioni

Adozione preliminare