

LEGENDA

AREE DI PROTEZIONE CULTURALE ARCHEOLOGICO E NATURALISTICO

VINCOLO DIRETTO MANUFATTI E SITI
(D.Lgs. n.42/2004)

Z301

art.77

Z201

AREA DI TUTELA AMBIENTALE

Z203

art.70

Z317

art.68

SITO ARCHEOLOGICO

Z604

art. 60

A101

art.22

RISERVA LOCALE

Z102 - Z104 - Z106

art. 65

Interalli

SITI BONIFICATI

Z403

PI I

programma integrato di intervento
(P.I.I.R.A.)

Z505

INSEDIAMENTI ED ELEMENTI STORICI

ELEMENTI NATURALI


CORSI D'ACQUA

ELEMENTI CONVENZIONALI E FISICI

PERIMETRO CONFINE COMUNALE

PIANI ATTUATIVI

PERIMETRO ZONA PIANO ATTUATIVO

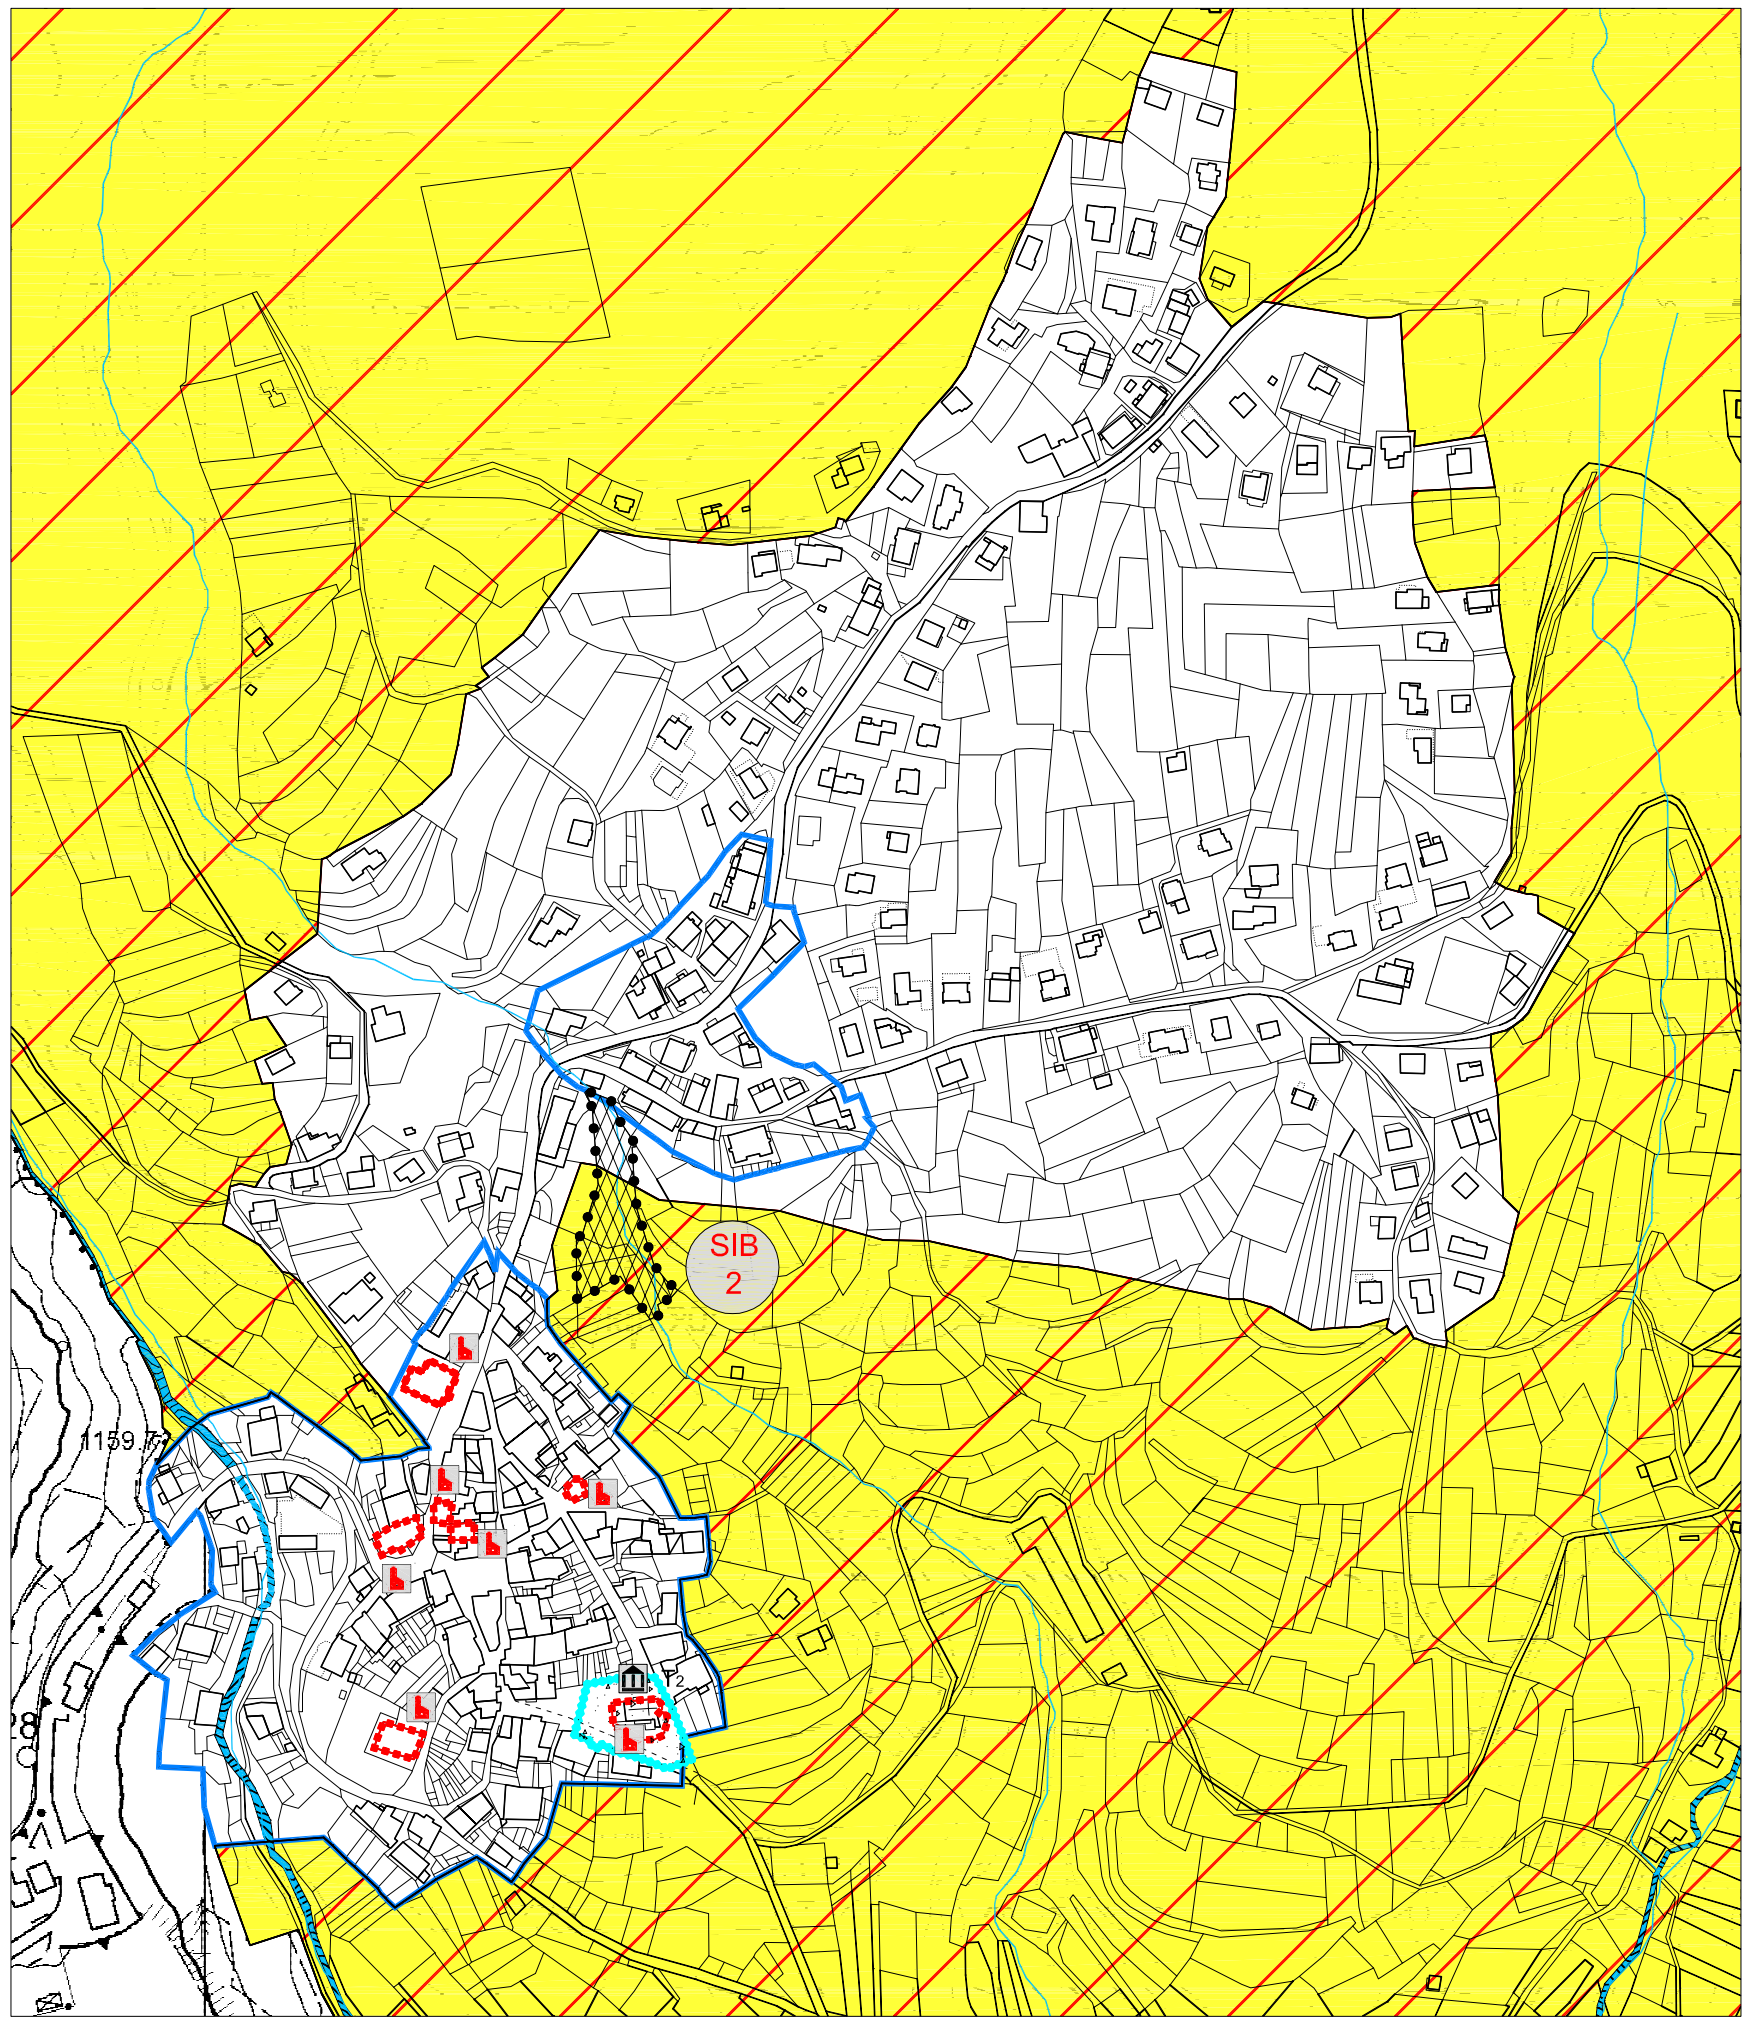

PROVINCIA DI TRENTO

COMUNE DI VARENA

PRG

PIANO REGOLATORE GENERALE

VARIANTE - MARZO 2019

PRIMA ADOZIONE delibera consiglio comunale n° 15 del 30.05.2019

CONFERENZA PIANIFICAZIONE verbale n° 39/19 del 02.10.2019

SECONDA ADOZIONE

TUTELA AMBIENTALE

TAVOLA
2.1

SCALA
1:5.000
1:10.000

DATA
Marzo
2019

Progettista:
Ing. MARCO SONTACCHI

ORDINE DEGLI INGEGNERI
DELLA PROV. DI TRENTO

dott. Ing. MARCO SONTACCHI

ISCRIZIONE ALBO N° 1756

equipeFiemme

studio tecnico associato

Piazza Sussefatti 36/38 CAVALESE (TN)

Tel-Fax 0462/342988

