

LEGENDA

AREE DI PROTEZIONE CULTURALE ARCHEOLOGICO E NATURALISTICO

VINCOLO DIRETTO MANUFATTI E SITI (D.Legis. n.42/2004)		Z301
VINCOLO PUNTUALE MANUFATTI E SITI (D.Legis. n.42/2004)		Z320
SINGOLO ELEMENTO STORICO CULTURALE - NON VINCOLATO		Z318
SITO ARCHEOLOGICO PUNTUALE		Z311
SITO DI INTERESSE COMUNITARIO		Z309
RISERVA LOCALE		Z317
SITI BONIFICATI		Z604

INSEDIAMENTI ED ELEMENTI STORICI

INSEDIAMENTO STORICO		A101
CATEGORIE DI INTERVENTO		A203
		A204
		A205
		A208

AREE PER INSEDIAMENTI RESIDENZIALI ESISTENTI E DI COMPLETAMENTO

		B103
		C101

NORME ATTUATIVE SPECIFICHE e VARIANTI

AREA CON SPECIFICO RIFERIMENTO NORMATIVO		NUM. ART.	Z602
--	--	-----------	------

VERDE PRIVATO E SERVIZI

VERDE PRIVATO

		H101
AREA PRODUTTIVA DEL SETTORE SECONDARIO		D104
		D105
		D117

AREE PER ATTREZZATURE ED IMPIANTI TURISTICI

AREA ALBERGHIERA		D202
AREA ATTREZZATURA TURISTICO RICETTIVA		D207
AREA PER SOSTA CAMPER		D214
AREA SCIABILE		D208
PISTA DA SCI PER DISCESA		D211
PISTA DA SCI PER FONDO		D212
IMPIANTO DI RISALITA ESISTENTE		F441
IMPIANTO DI RISALITA DI PROGETTO		F443

AREE PER ATTIVITA' AGRO-SILVO-PASTORALI

AREA AGRICOLA DI PREGIO		E104
AREA AGRICOLA		E103
AREA AGRICOLA PREGIATA DI RILEVANZA LOCALE		E109
AREA A BOSCO		E106
AREA A PASCOLO		E107
AREA A ELEVATA INTEGRITA'		E108


AREE PER AZIENDE AGRICOLE E PER IMPIANTI DI LAVORAZIONE E COMMERCIALIZZAZIONE PRODOTTI AGRICOLI

AREA PER IMPIANTI AGRICOLI		E203
AREA PER AZIENDA AGRICOLA		E205

AREE PER ATTREZZATURE E SERVIZI PUBBLICI DI LIVELLO LOCALE

AREA DI LIVELLO LOCALE		F201
		F203
		F205
		F207
AREA A VERDE PUBBLICO		F301
		F303
AREA A PARCHEGGIO		F305
		F306
		F307

AREE PER SERVIZI		F801
AREA PER INFRASTRUTTURE TECNOLOGICHE E PER IMPIANTI DI TELECOMUNICAZIONE		F803
		F805
AREE PER LA MOBILITA'		
PRINCIPALE		F406 - F407 - F408
STRADA DI 2° CATEGORIA		F409 - F411 - F410
STRADA DI 3° CATEGORIA		F412 - F414 - F413
STRADA DI 4° CATEGORIA		F415 - F417 - F416
STRADA DI INTERESSE LOCALE		F451
PISTA SKIROLL		F439
SPAZI A SERVIZIO DELLA MOBILITA'		F444
RETE TRASPORTO ENERGETICO		F501
AREE PER LA MOBILITA' (con sistema dei poligoni)		F513
PRINCIPALE - ESISTENTE		F501
PRINCIPALE IN GALLERIA - ESISTENTE		F502
LOCALE - ESISTENTE		F503
LOCALE DI POTENZIAMENTO		G101
LOCALE DI PROGETTO		G103
AREE DI RISPETTO		G109
AREA DI RISPETTO DEI DEPURATORI FASCIA A		G110
AREA DI RISPETTO DEI DEPURATORI FASCIA B		Z501
PIANI ATTUATIVI		Z505
PERIMETRO ZONA PIANO ATTUATIVO		Z504
ELEMENTI NATURALI		Z101
LAGO		Z102 - Z104 - Z106
CORSI D'ACQUA		Z403
ELEMENTI CONVENZIONALI E FISICI		Z403
PERIMETRO CONFINE COMUNALE		Z403

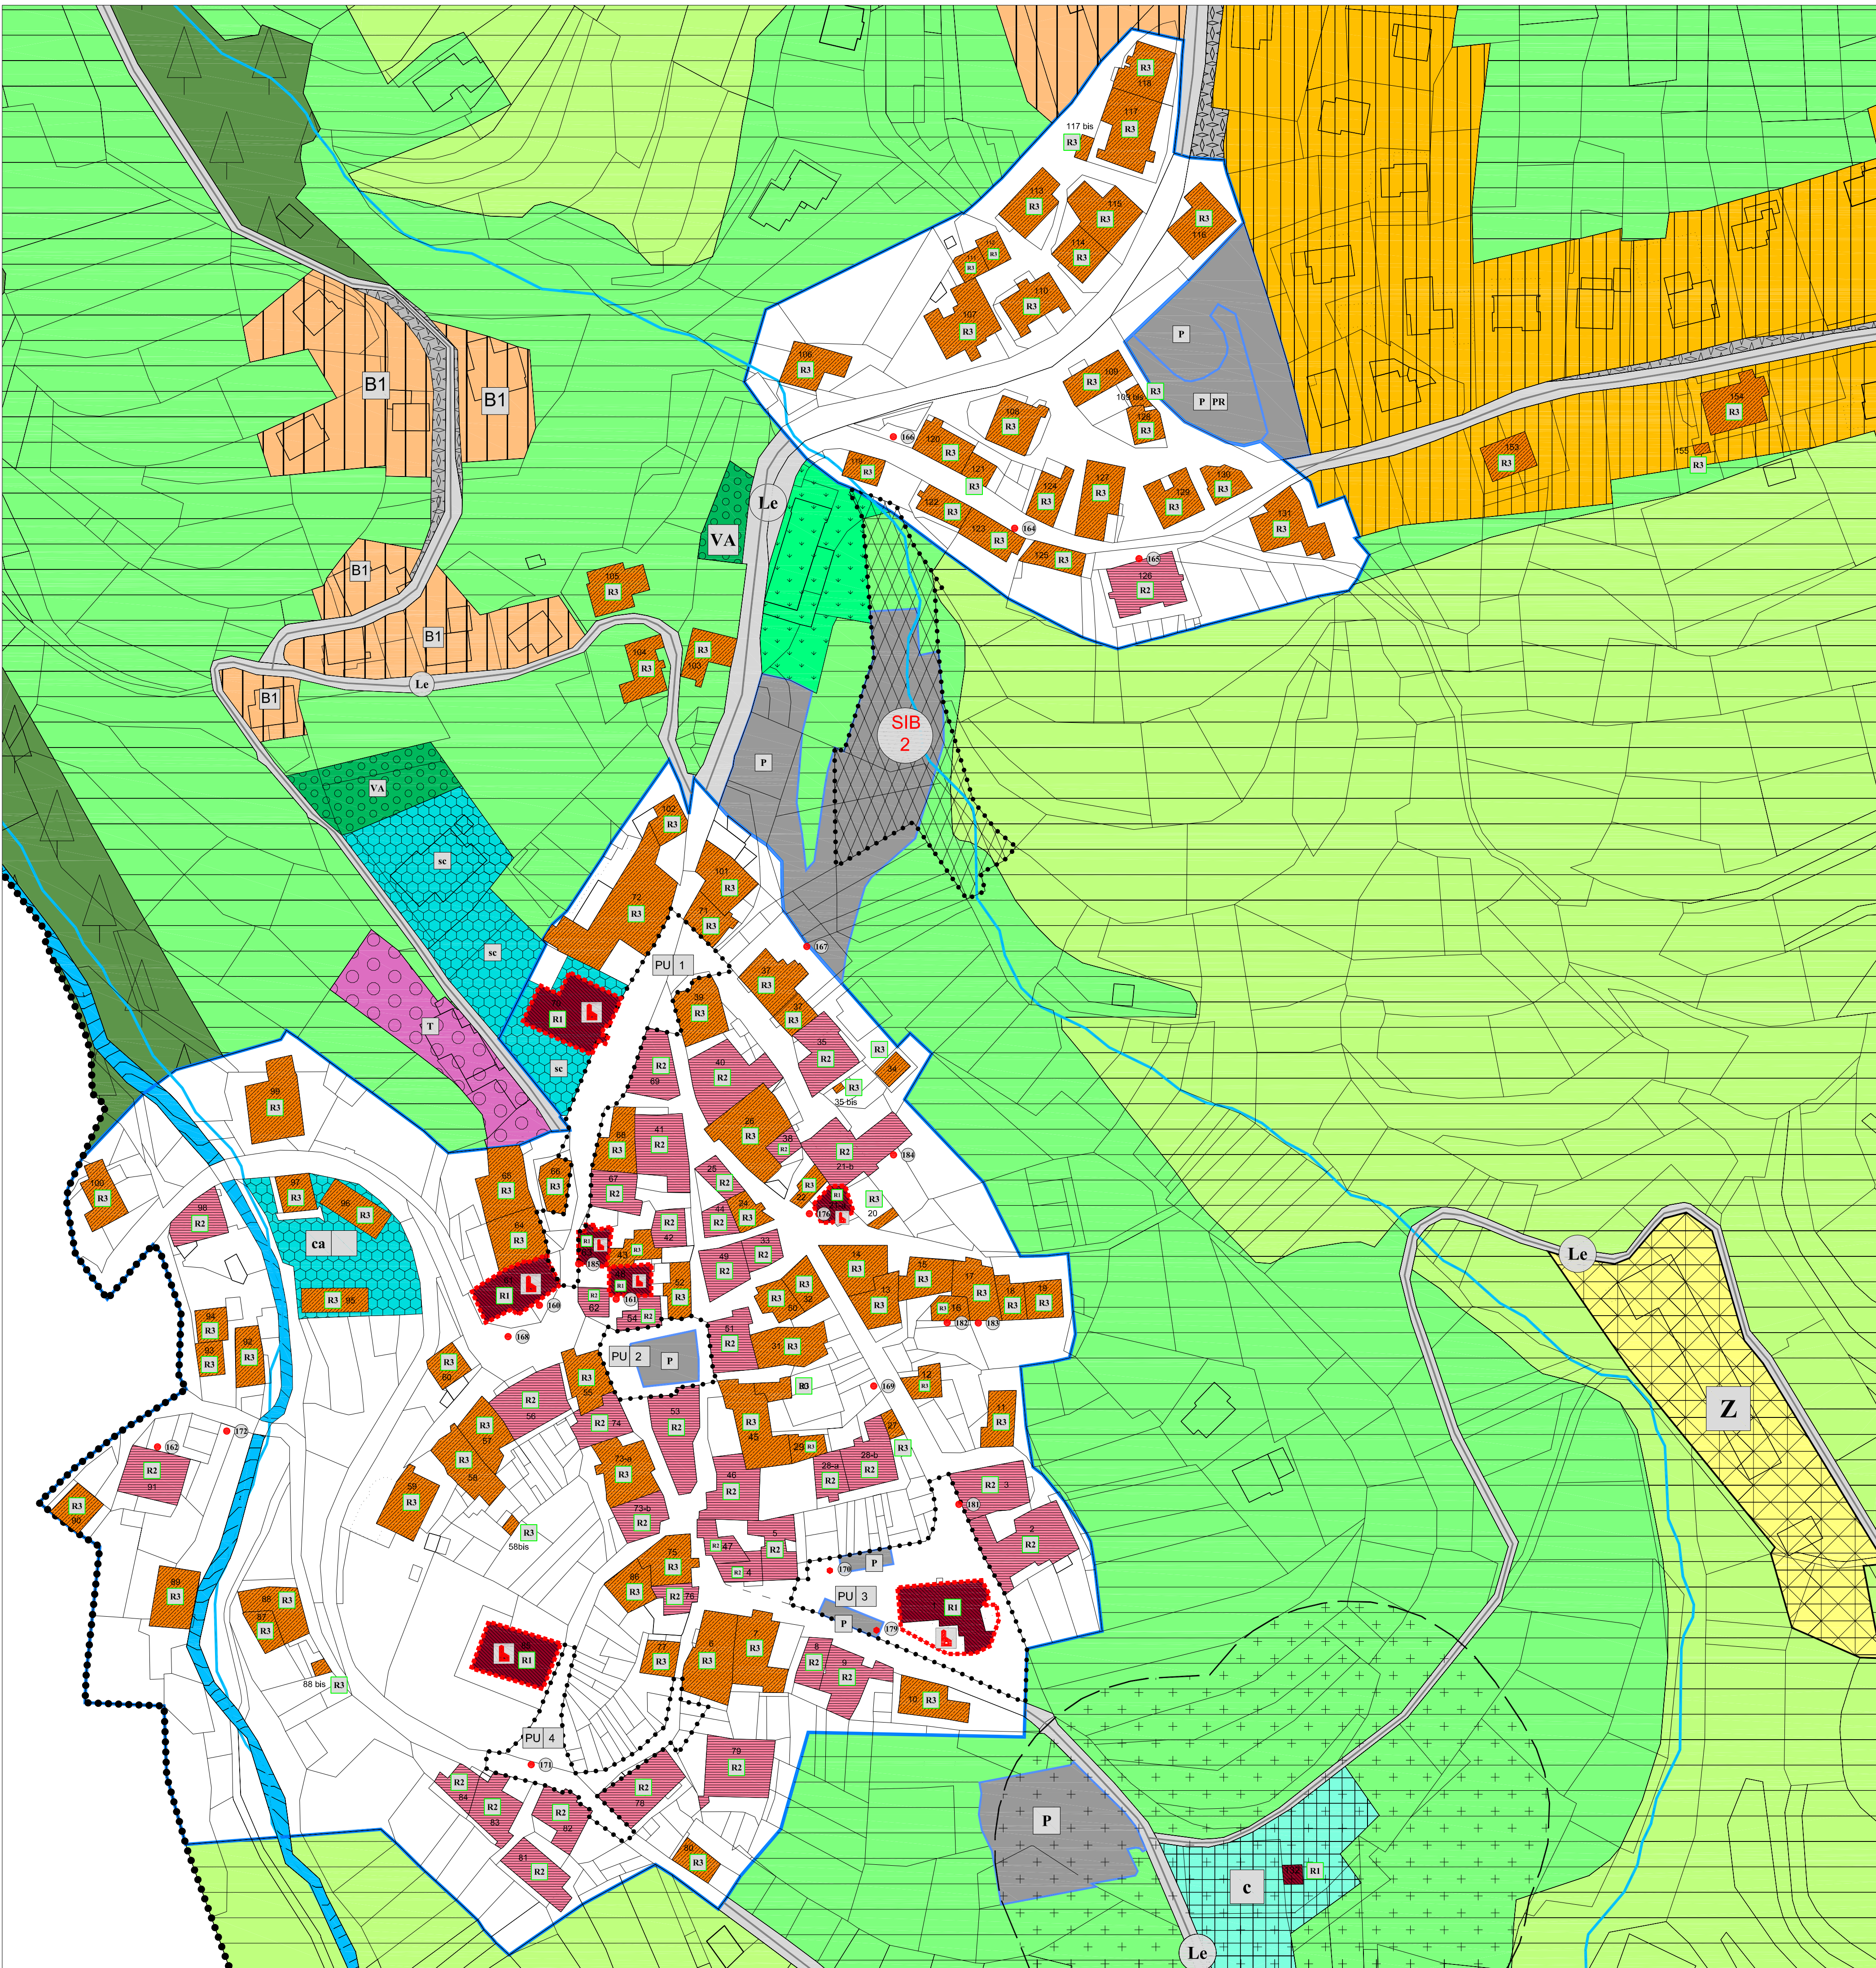

PROVINCIA DI TRENTO

COMUNE DI VARENA



PRG

PIANO REGOLATORE GENERALE

VARIANTE - MARZO 2019

PRIMA ADOZIONE
CONFERENZA DI PIANIFICAZIONE
SECONDA ADOZIONE

CENTRO STORICO

TAVOLA
1.5

SCALA
1:1000

DATA
Marzo
2019

Progettista:

Ing. MARCO SONTACCHI


ORDINE DEGLI INGEGNERI
DELLA PROV. DI TRENTO
dott. Ing. MARCO SONTACCHI
ISCRIZIONE ALBO N° 1756

equipefiemme
studio tecnico associato
Piazza Sottopoli 9 - 38033 CAVALESE (TN)
Tel - Fax 0462/542988

MOLINI DI SGRAVATON




VIA DEGLI ALPINI

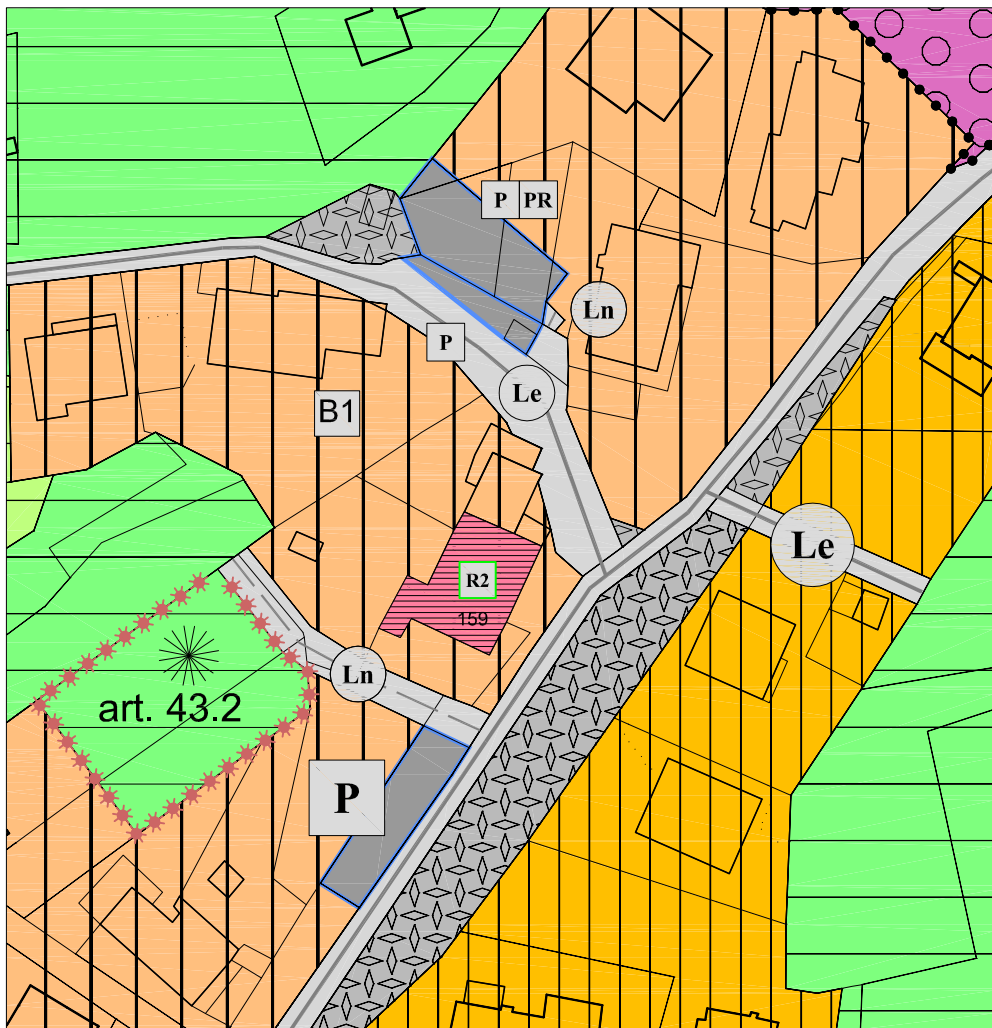


VIA VAL GAMBIS




SPIANEZ

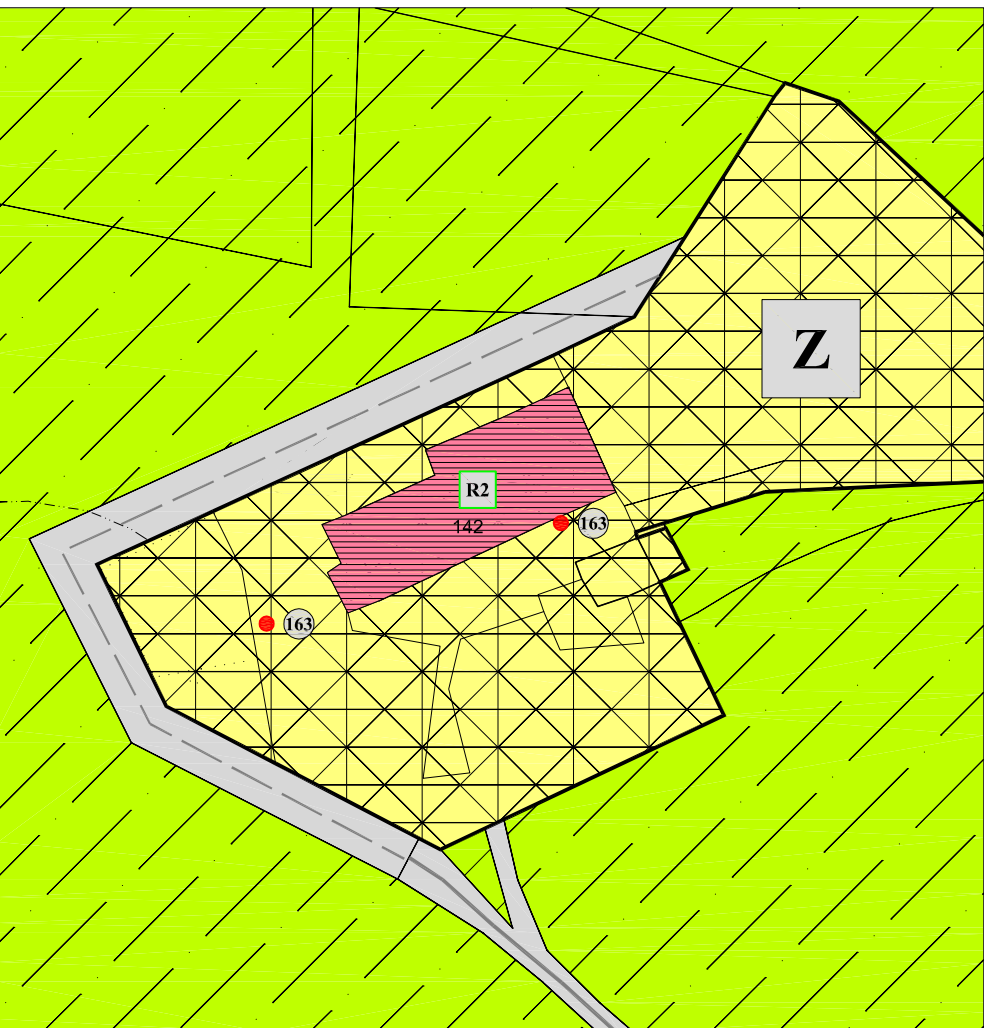


COPARA

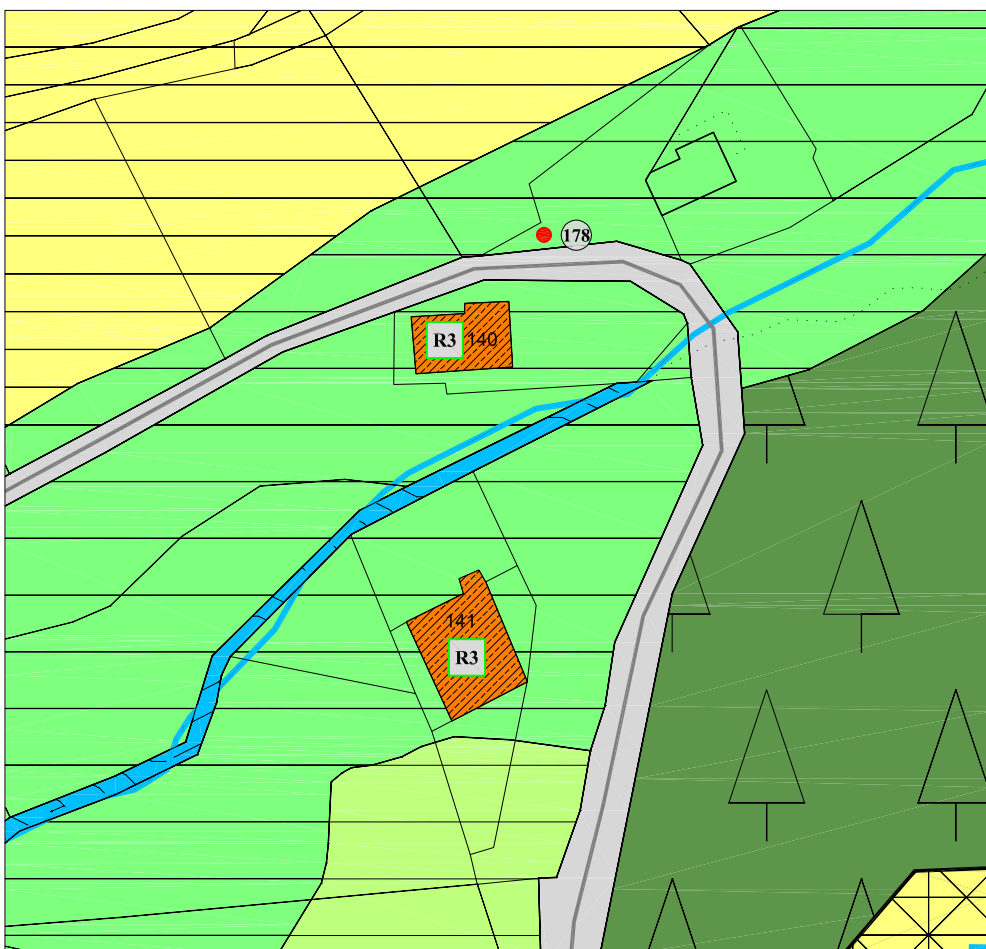


MALGA VARENA (Passo Lavazè)

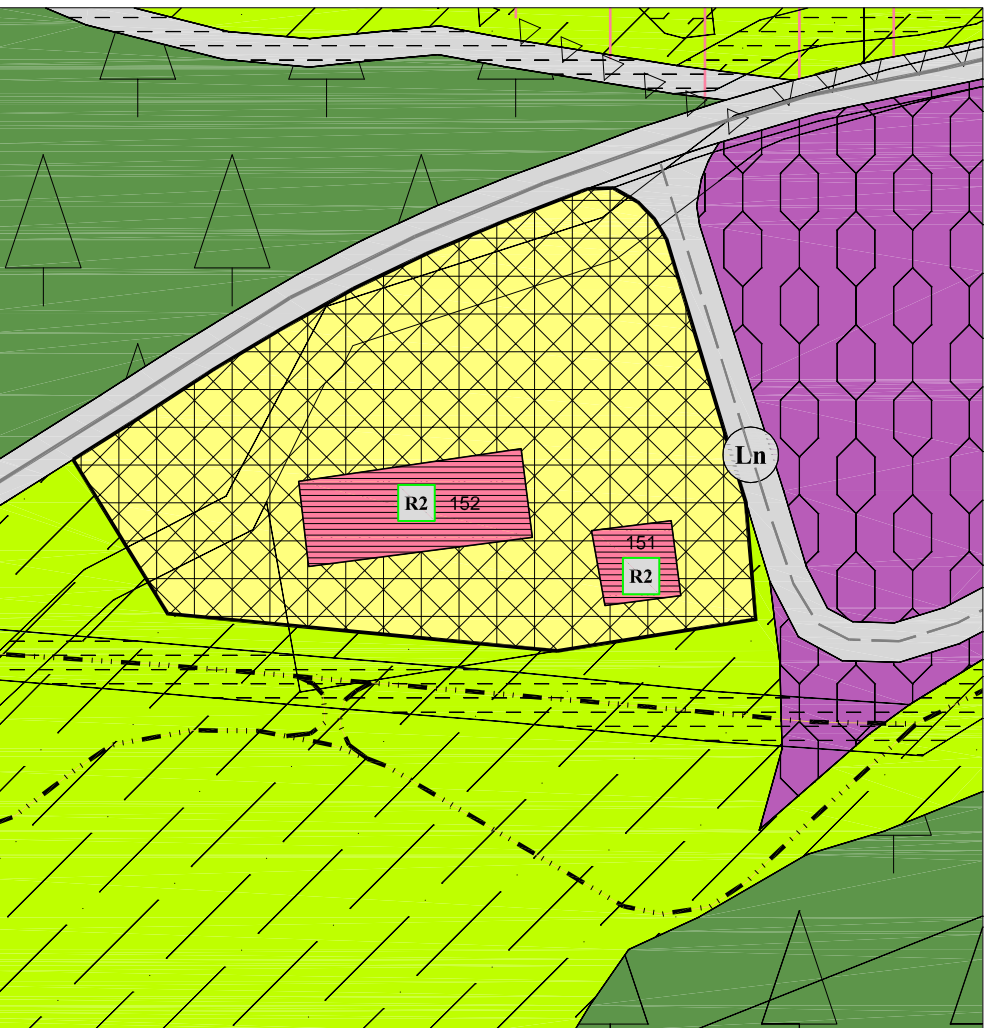


MOLINI DI BALDON

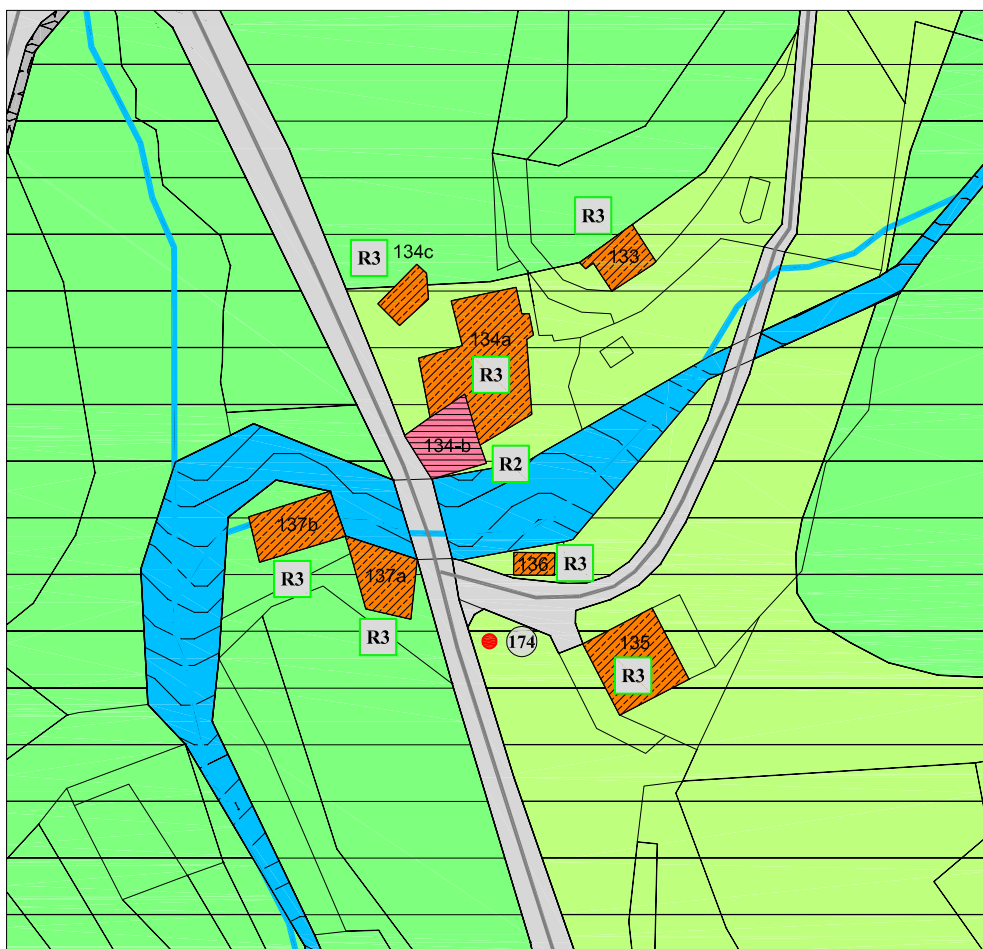

MALGA DAIANO (Passo Lavazè)

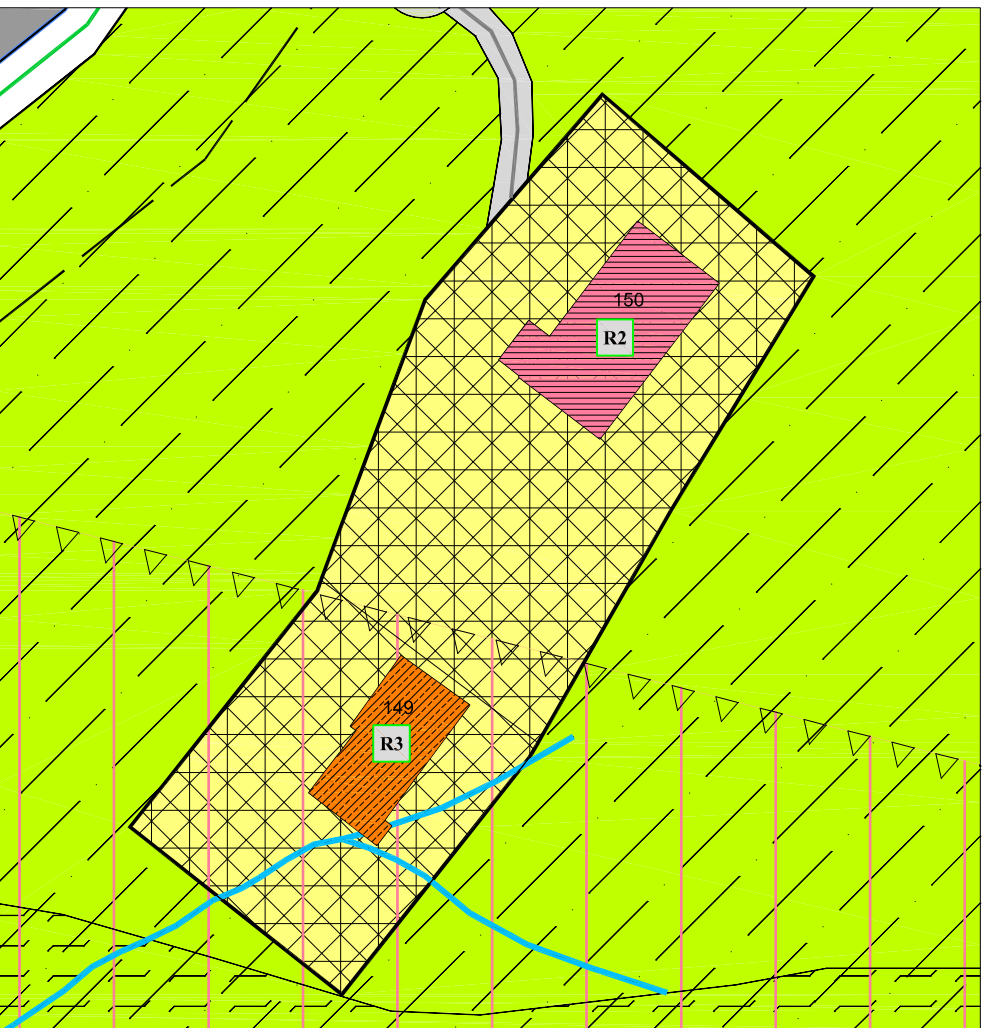

VIA DEGLI ALPINI

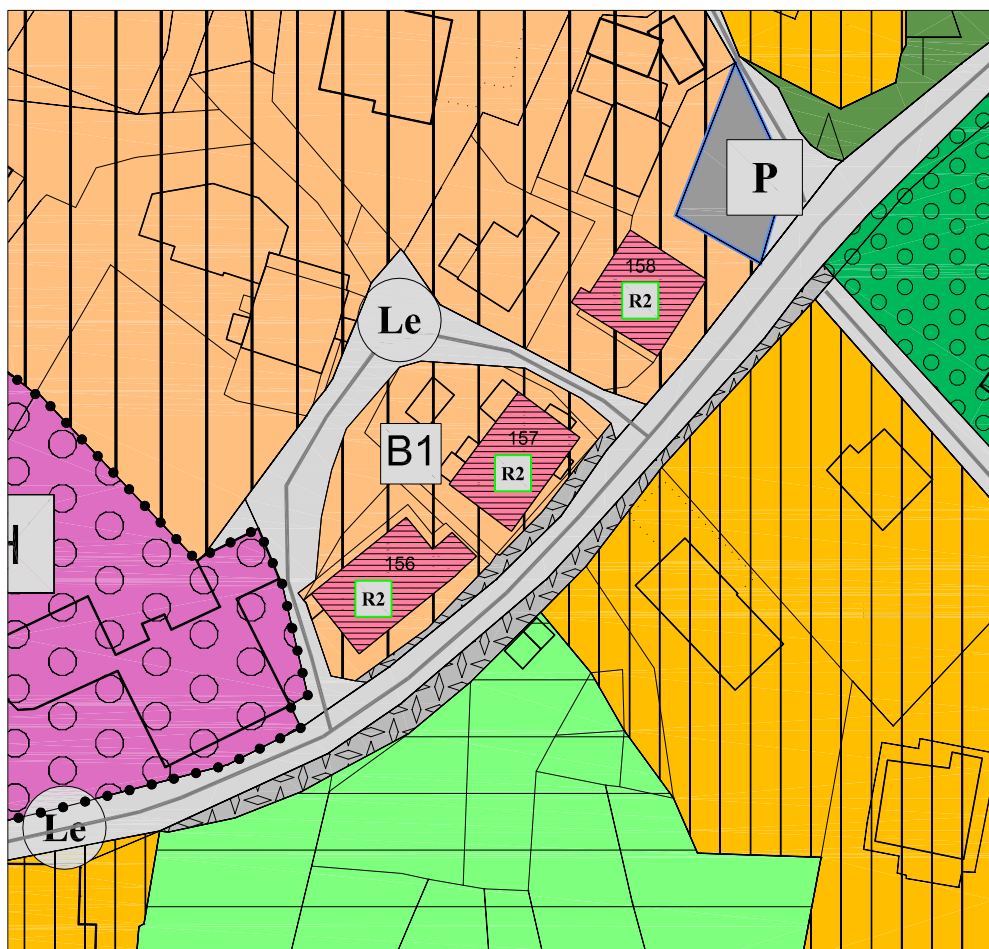

ALLA CHIUSA

