

| N° Variante | PRG in vigore                              | PRG in variante                                                           | Classi di pericolo    | Classe in uso del suolo in vigore | Classe in uso del suolo in variante | Rischio PRG in vigore | Rischio PRG in variante |
|-------------|--------------------------------------------|---------------------------------------------------------------------------|-----------------------|-----------------------------------|-------------------------------------|-----------------------|-------------------------|
| 1           | Piano attuativo                            | Sodistica e culturale                                                     | Bassa                 | ---                               | ABI                                 | ---                   | R2                      |
| 2           | Parcheggio                                 | Infrastrutture tecnologiche e telecomunicazione                           | Trascurabile          | VIASEC                            | DEP                                 | R0                    | R0                      |
| 3           | Bosco                                      | Area Estrattiva                                                           | Trascurabile          | BOS                               | PROD                                | R0                    | R0                      |
| 4           | Discarica inerti                           | Bosco                                                                     | Trascurabile<br>Bassa | DEP                               | BOS                                 | R0<br>R1              | R0<br>R0                |
| 5           | Bosco                                      | Area Agricola<br>Impianto zootecnico                                      | Trascurabile          | BOS                               | AGRI                                | R0                    | R0                      |
| 6           | Area agricola di difesa paesaggistica      | Parcheggio                                                                | Trascurabile          | ---                               | VIASEC                              | ---                   | R0                      |
| 7           | Parcheggio                                 | Parcheggio (siti inquinati bonificati)                                    | Elevata               | VIASEC                            | VIASEC                              | R2                    | R2                      |
| 8           | Area agricolo di pregio                    | Area agricola di pregio (siti inquinati bonificati)                       | Trascurabile<br>Bassa | AGRI                              | AGRI                                | R0<br>R0              | R0<br>R0                |
| 9           | Area agricola pregiata di rilevanza locale | Area orientale esistente                                                  | Trascurabile<br>Bassa | AGRI                              | ABI                                 | R0<br>R0              | R2<br>R0                |
| 10          | Area agricola pregiata di rilevanza locale | Area agricola pregiata di rilevanza locale (fascia di rispetto orientale) | Trascurabile<br>Bassa | AGRI                              | AGRI                                | R0<br>R0              | R0<br>R0                |
| 11          | Area Estrattiva                            | Area lavorazione materiale estrattivo                                     | Trascurabile<br>Bassa | PROD                              | PROD                                | R0<br>R2              | R0<br>R2                |
| 12          | Centro Storico PUS                         | Centro Storico                                                            | Trascurabile          | ABI                               | ABI                                 | R0                    | R0                      |
| 13          | Area agricola pregiata di rilevanza locale | Zona sportiva all'aperto                                                  | Trascurabile          | AGRI                              | RIC                                 | R0                    | R0                      |
| 14          | Area agricola pregiata di rilevanza locale | Verde privato                                                             | Trascurabile<br>Bassa | AGRI                              | AGRI                                | R0<br>R0              | R0<br>R0                |

LEGENDA

CARTA DI SINTESI GEOLOGICA

Classe di pericolo Elevata

Classe di pericolo Media

Classe di pericolo Bassa

Classe di pericolo Trascurabile

CARTA DEL RISCHIO IDROGEOLOGICO DEL PGUAP

Classe di rischio molto elevato - (R4)

Classe di rischio elevato - (R3)

Classe di rischio medio - (R2)

Classe di rischio moderato - (R1)

NORME ATTUATIVE SPECIFICHE e VARIANTI

VARIANTE CARTOGRAFICA RILEVANTE 1a ADOZIONE

VARIANTE CARTOGRAFICA IN DIMINUIZIONE 1a ADOZIONE

VARIANTE CARTOGRAFICA RILEVANTE 2a ADOZIONE

PROVINCIA DI TRENTO

COMUNE DI VARENA



PRG

PIANO REGOLATORE GENERALE

VARIANTE - MARZO 2019

PRIMA ADOZIONE delibera consiglio comunale n° 15 del 30.05.2019

CONFERENZA PIANIFICAZIONE verbale n° 39/19 del 02.10.2019

SECONDA ADOZIONE

VALUTAZIONE PREVENTIVA DEL RISCHIO IDROGEOLOGICO GENERATO DA NUOVE PREVISIONI URBANISTICHE

TAVOLA 4.1


SCALA 1:2000

DATA Marzo 2019

Progettista: Ing. MARCO SONTACCHI

ORDINE DEGLI INGEGNERI DELLA PROV. DI TRENTO dott. ing. MARCO SONTACCHI ISCRIZIONE ALBO N° 1756

equipeFiemme studio tecnico associato Piazza Scopoli 9 - 38033 CAVALESE (TN) Tel.-Fax 0462/342988

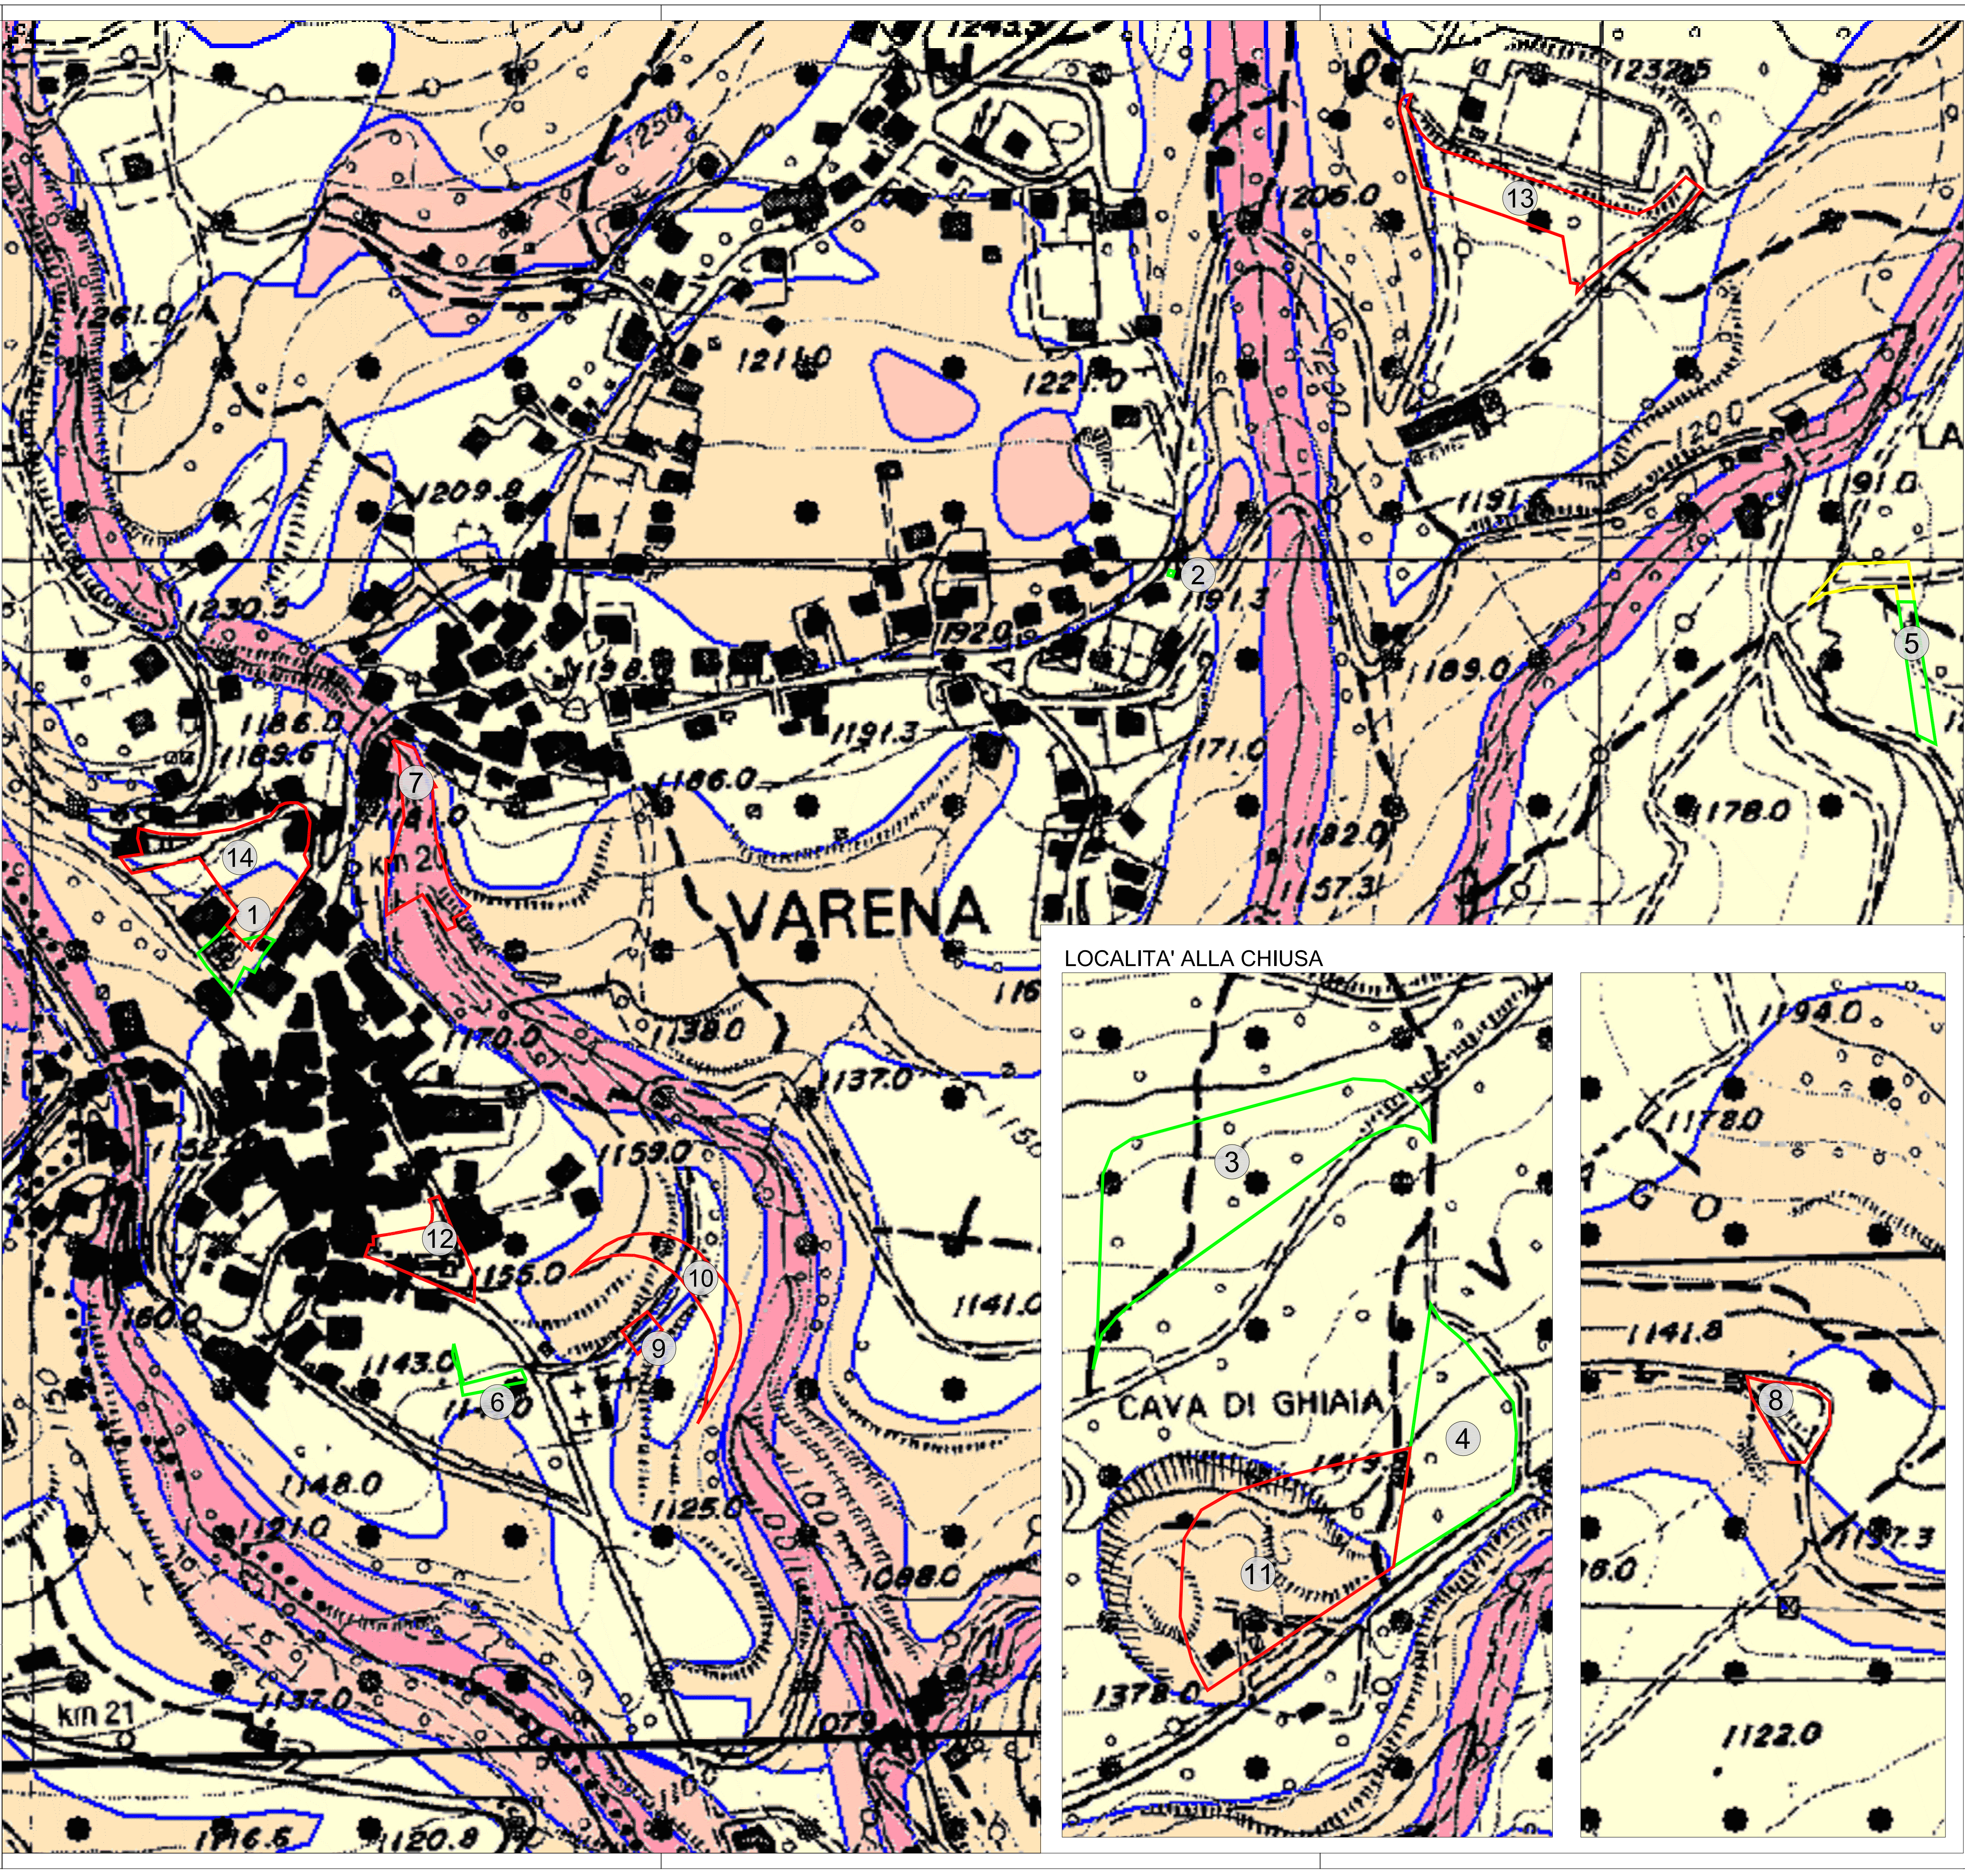

LOCALITA' ALLA CHIUSA

